





Strassenseite




Gartenseite

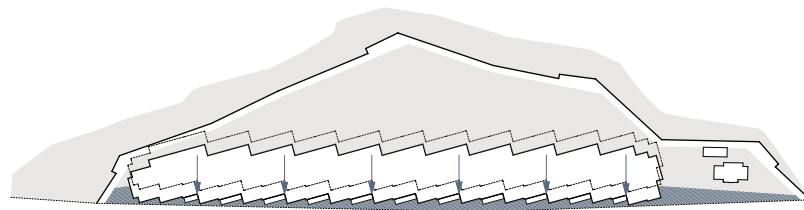


Positionierung > Kanzel freispielen; Strassenraum eng begleiten & strukturieren

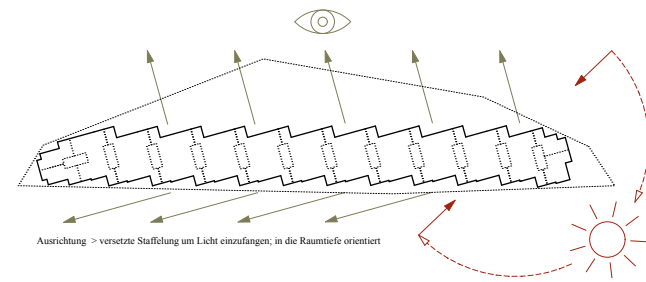


Ausrichtung > versetzte Staffelung um Licht einzufangen; in die Raamtiefe orientiert

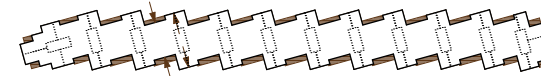

Struktur > Ausdehnen und Zusammenziehen

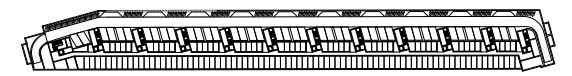

10 Spezialparkplätze; 41 Bewohnerparkplätze; 195 Veloabstellplätze

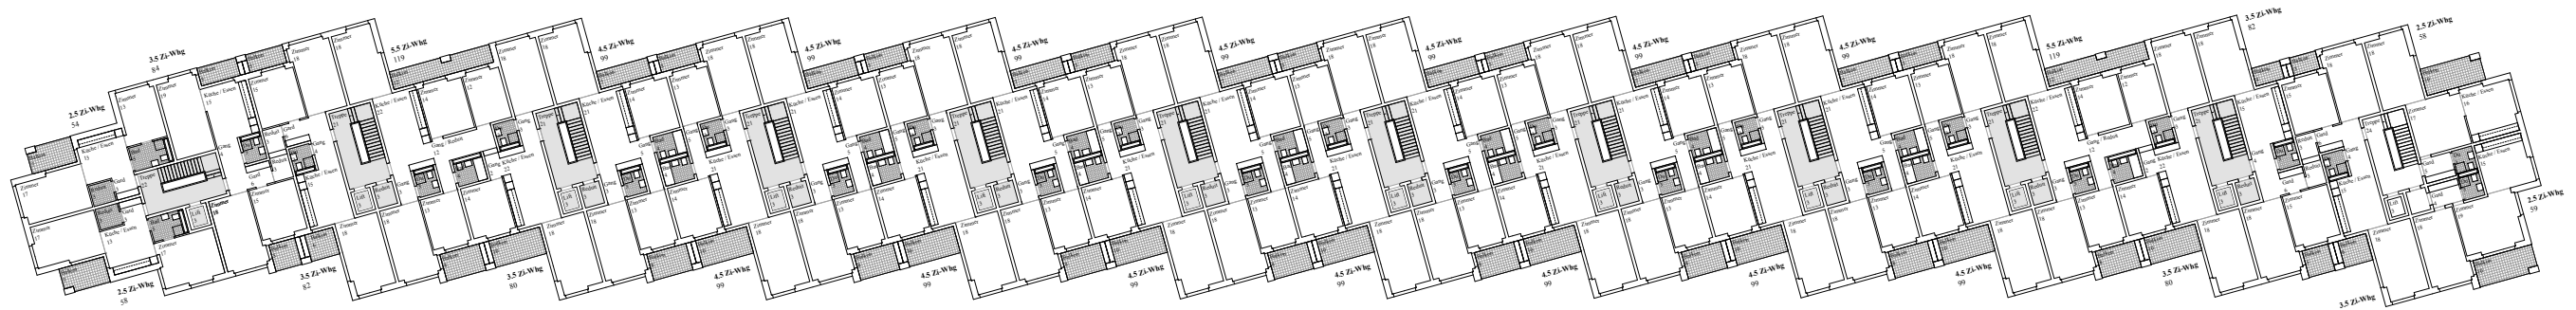

REGELGESCHOSS, 1. - 3. OG 1:200

WOHNUNGSSPIEGEL & WOHNRAUMFÖRDERUNG

| Wgh | Stk | Anteil | Projekt | WRFV |
|--------------|------------|--------------|-----------------------------|-----------------------------|
| 2.5 Zi. | 30 | 24 % | ⊙ 593 m ² | 610 m ² |
| 3.5 Zi. | 48 | 38 % | ⊙ 809 m ² | 830 m ² |
| 4.5 Zi. | 42 | 33 % | ⊙ 990 m ² | 1100 m ² |
| 5.5 Zi. | 6 | 5 % | ⊙ 1190 m ² | 1420 m ² |
| Total | 126 | 100 % | 10'536 m² | 11'286 m² |

