




KOPF NORD 2.5 ZI-WHG 1:100

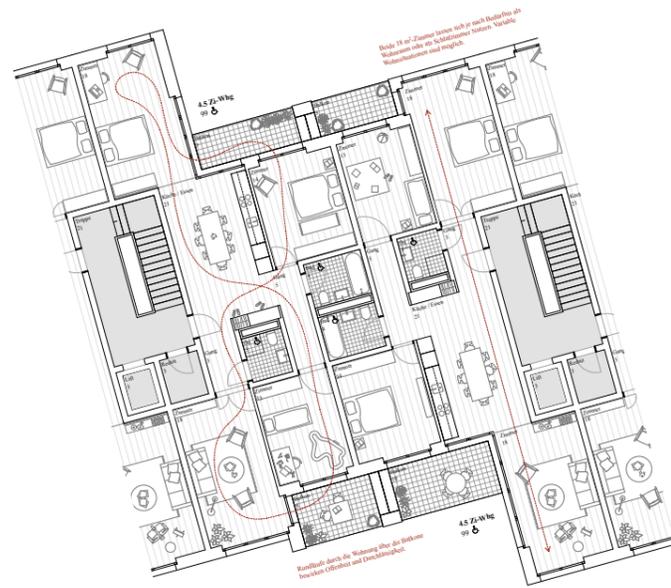


REGELTYP 4.5 / 4.5 ZI-WHG 1:100

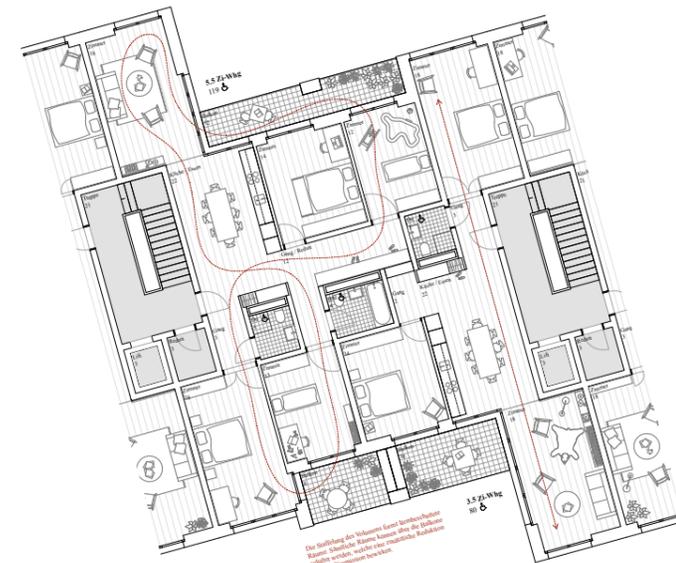


REGELTYP 5.5 / 3.5 ZI-WHG 1:100

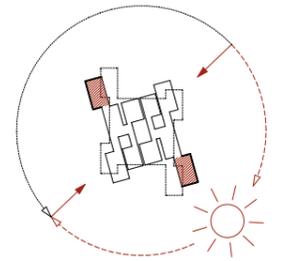


Funktionsweise des Sonnenfängers

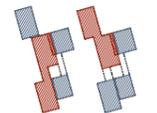

Nutzungsneutralität der Haupträume, Küche als Zentrum

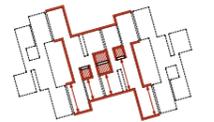

Tragende Struktur > Fassade, Treppenhaus, vorgefertigte Sanitärkerne

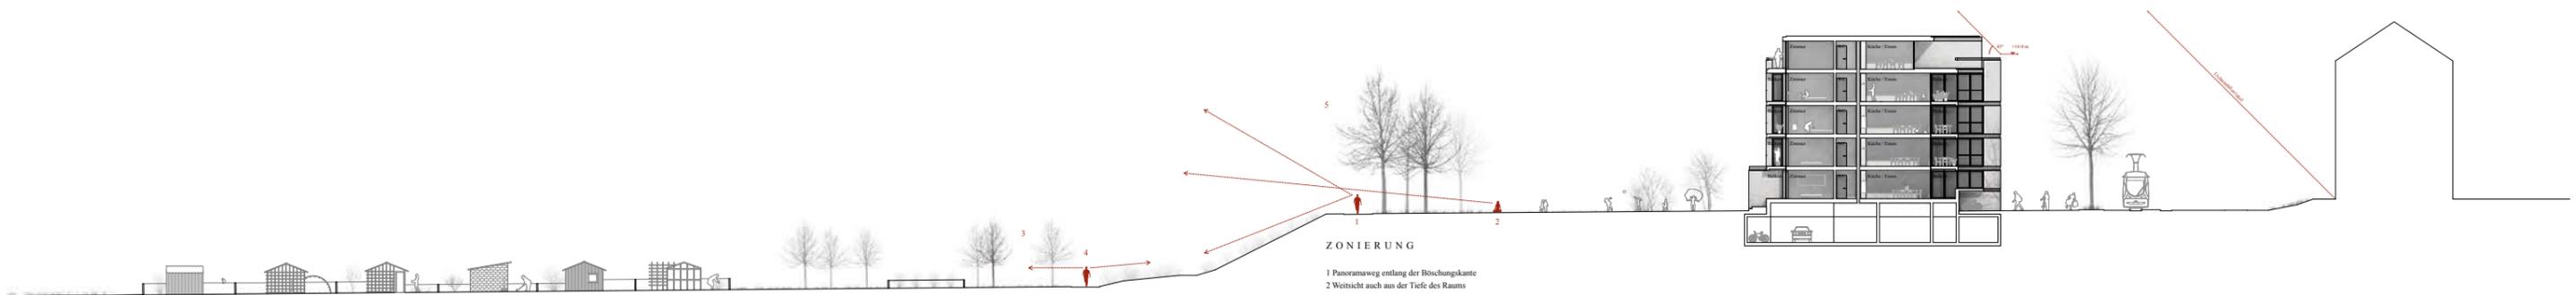

SCHNITT 1:200



GARTENSEITE 1:200 (Schnitt parallel zu den Fassadenebenen)

