




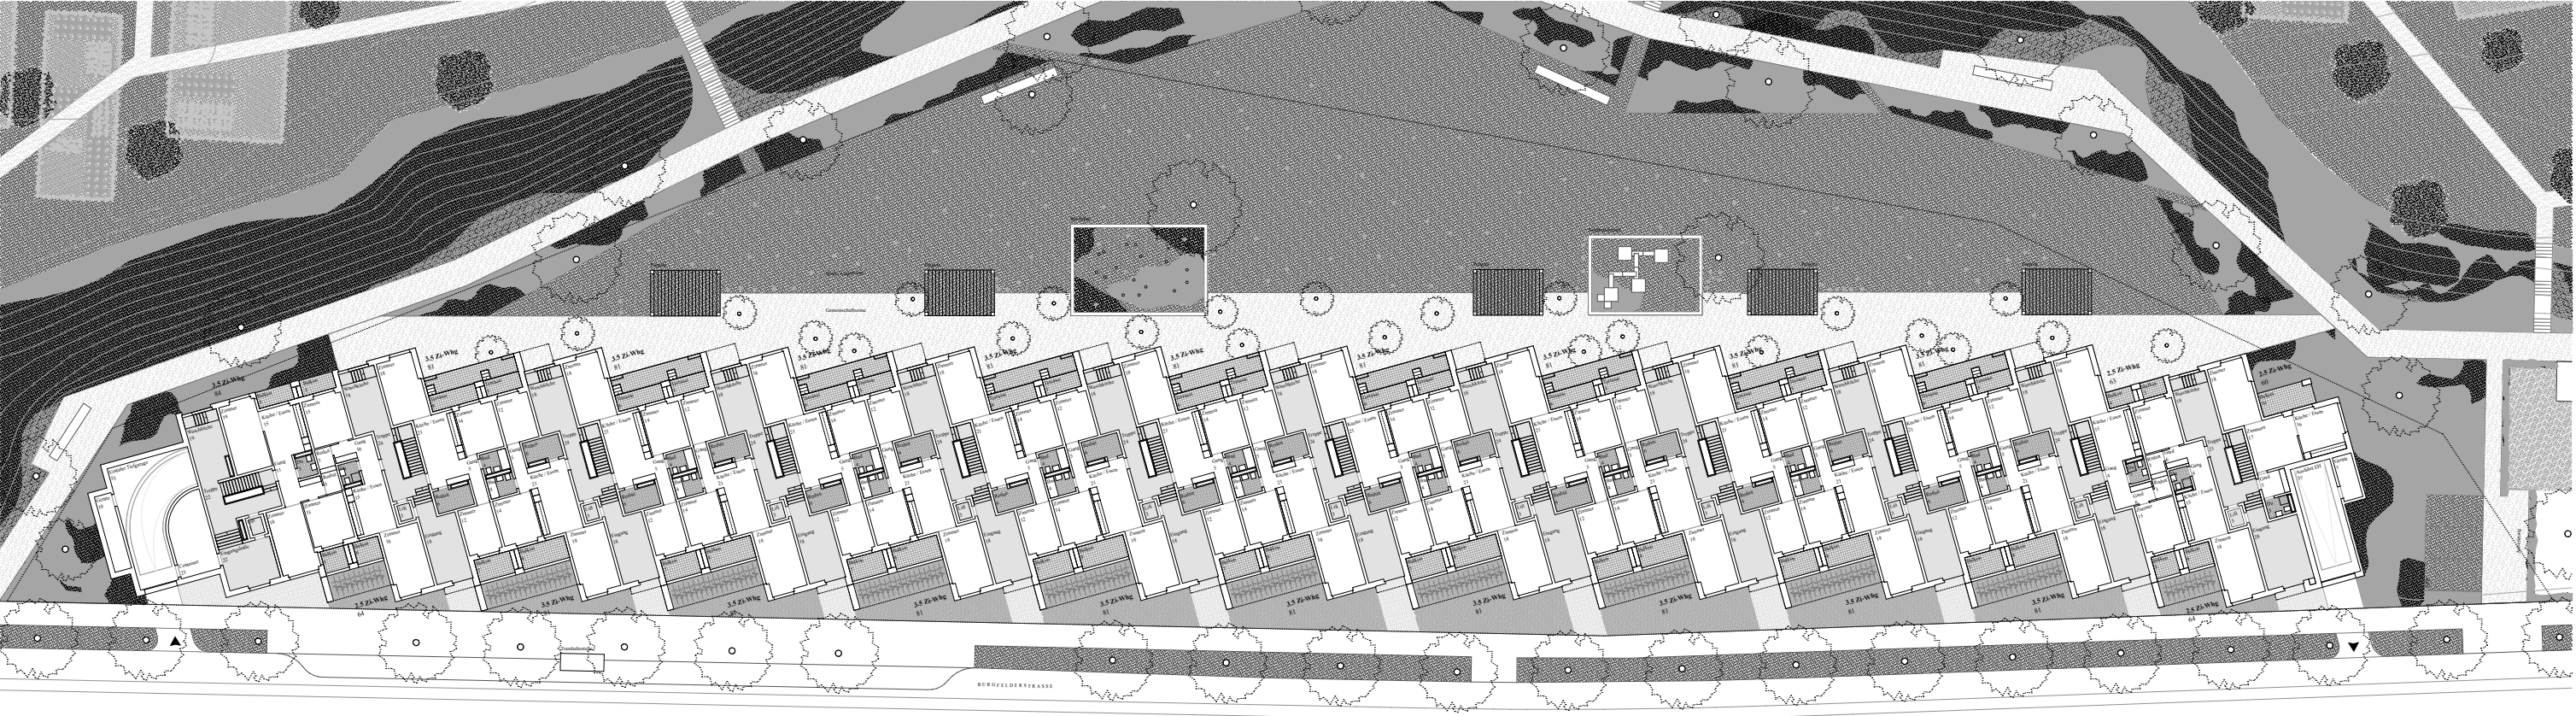

ERDGESCHOSS 1:200

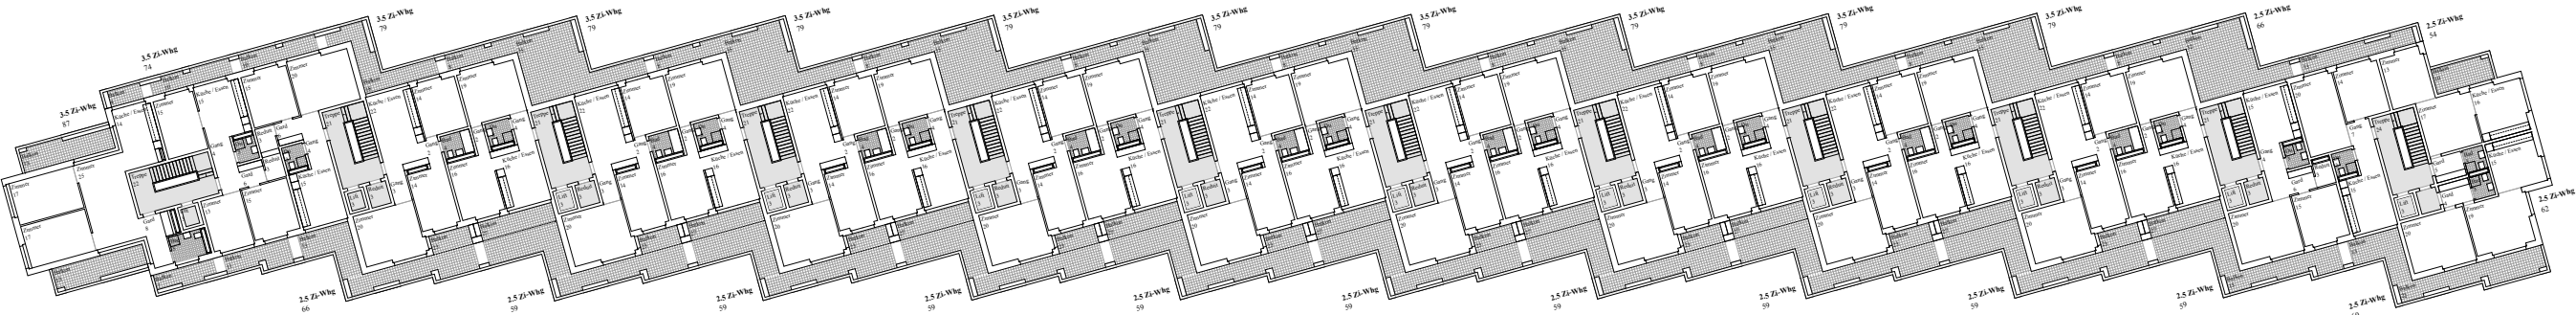

ATTIKA 1:200

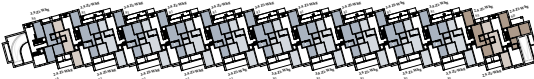

STRASSESEITE 1:200 (Schnitt parallel zu den Fassadenebenen)